



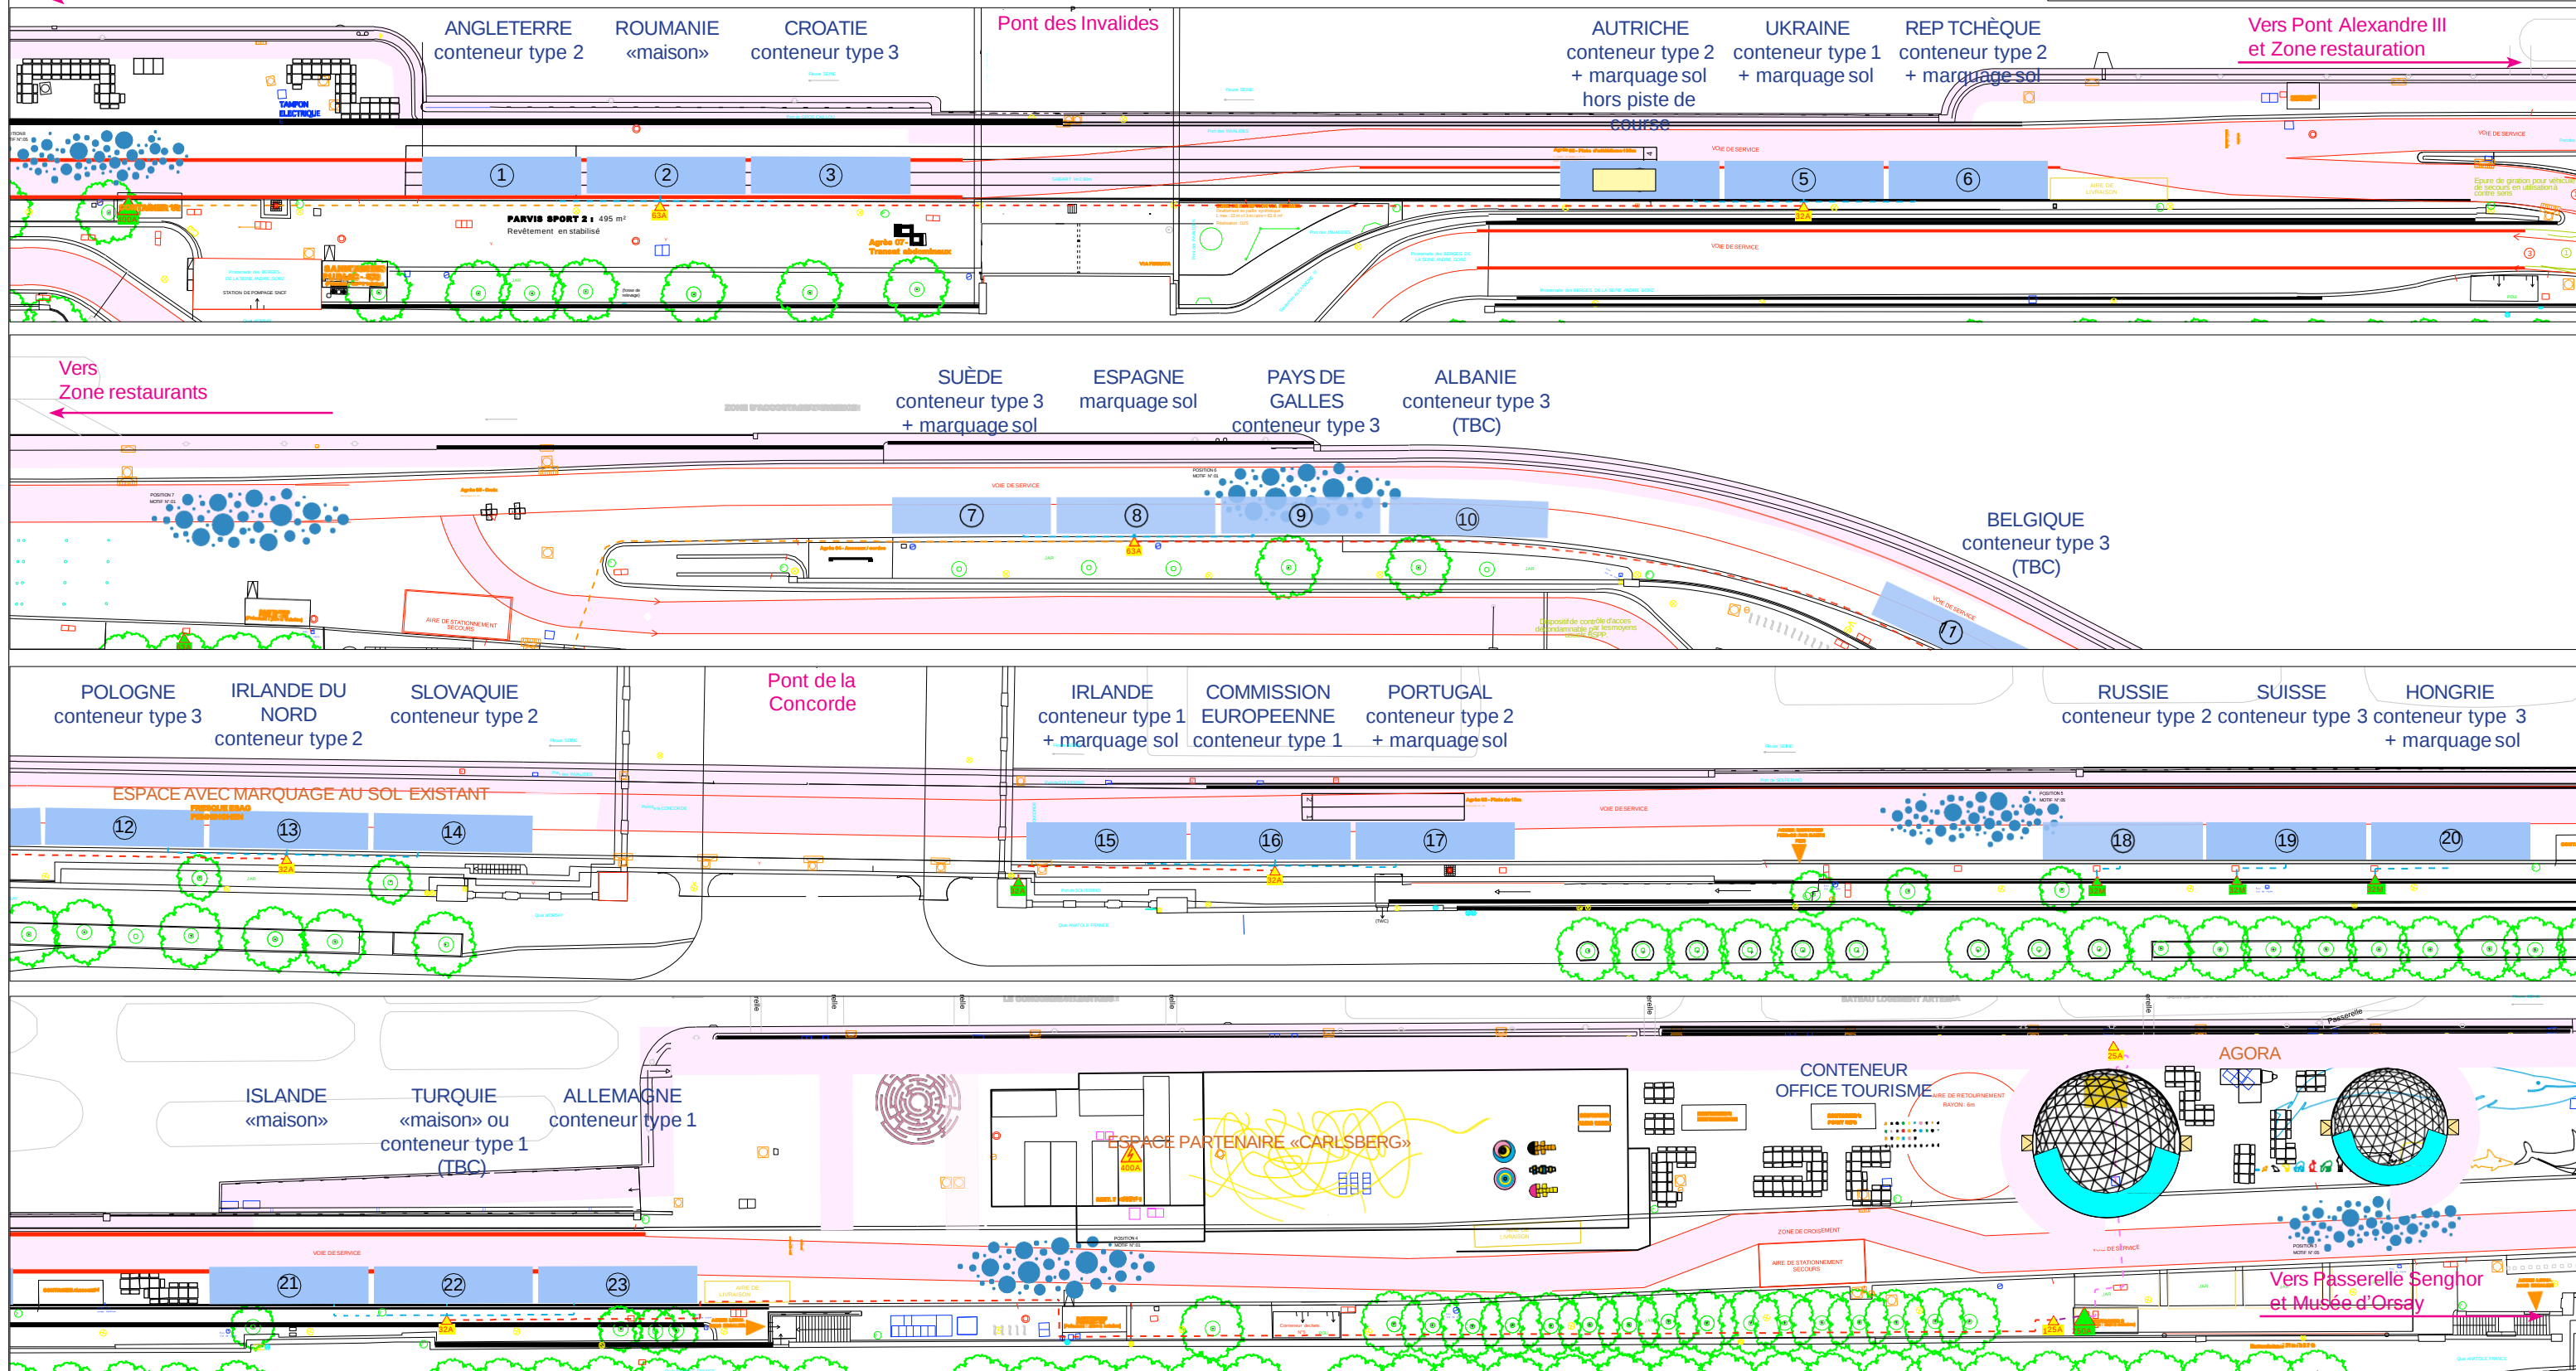

ARTEVIA – BERGES DE L'EUROPE

IMPLANTATION DES PARCELLES / VITRINES DES PAYS - 15m x 3,5m

Vers Fan Zone, Pont de l'Alma et Fresque de l'Europe

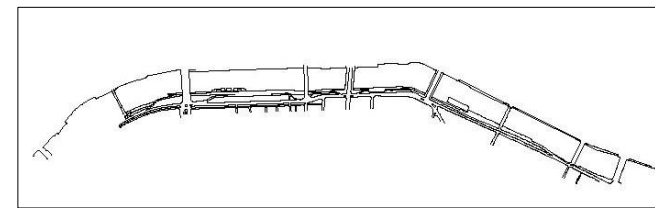

NOTES

Vitrines des pays :
23 emplacements ont été repérés.
Chaque pays pourra y implanter soit :
- un des containers disponible
- son propre aménagement en plein air

Dimensions de parcelles : 15m x 3,5m
La voie pompier sera en permanence libre de tout aménagement

DIRECTION TECHNIQUE
ARTEVIA
8, rue de l'Hôpital Saint Louis - 75010 Paris

SCALE : 1/600e
FORMAT : A3
DATE : 04/04/2016

DRAWING N° :